


— Réseau public d'adduction d'eau potable

- - - Réseau public d'assainissement



4.2.4

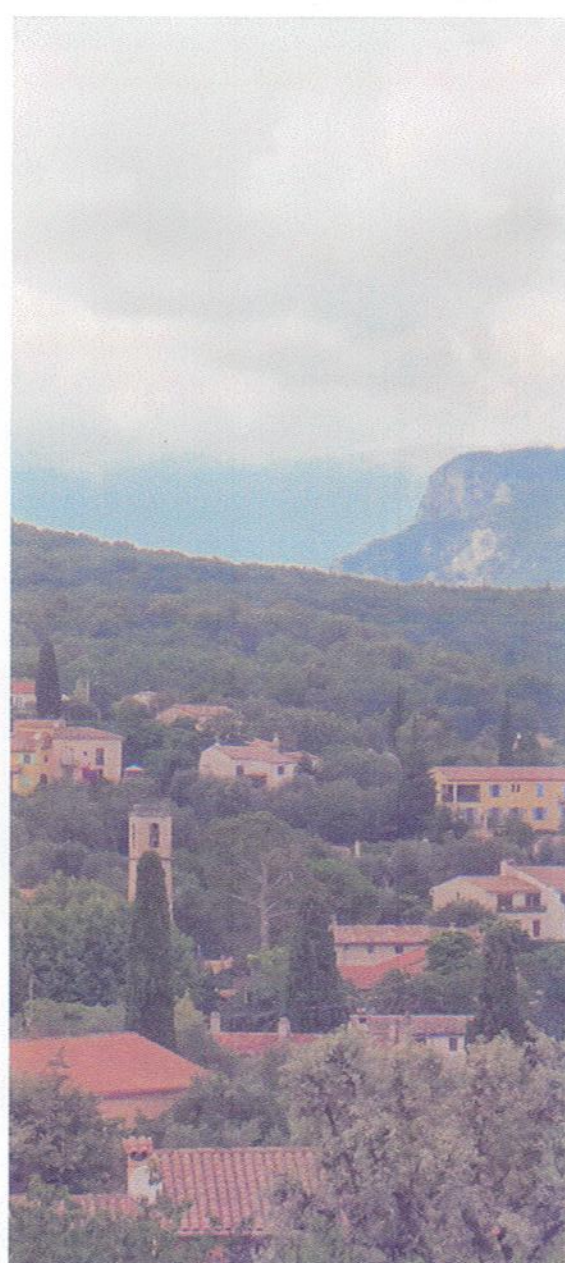

DEPARTEMENT DES ALPES-MARITIMES
COMMUNAUTE D'AGGLOMERATION
SOPHIA ANTIPOLIS

COMMUNE DU ROURET

PLAN LOCAL D'URBANISME
Plan des réseaux d'eau potable
et d'assainissement

Elaboration du PLU prescrite par DCM 25 juillet 2013
PLU arrêté par DCM du 16 mai 2019
PLU approuvé par DCM du 19 novembre 2019



www.begeat.fr
131 Place de la Liberté
83000 Toulon
Tél : 04 94 83 58 17
Fax : 04 94 00 20 34
Mail : contact@begeat.fr

Echelle : 1/4000