



En zone N, A, Au du PLU

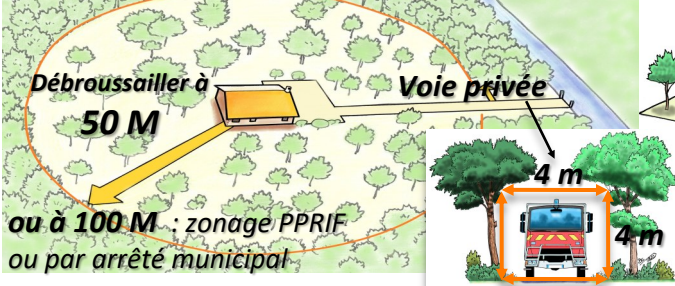


En zone U du PLU


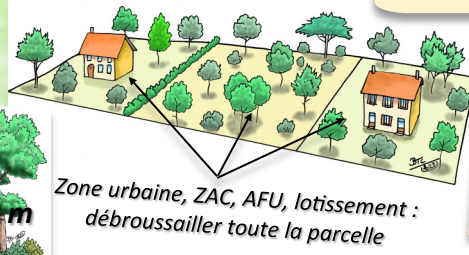


Article 3 - Règles générales de mise en œuvre


1. Ratisser et éliminer les débris de végétaux (feuilles mortes et aiguilles), 10 mètres autour bâti et sur toiture.

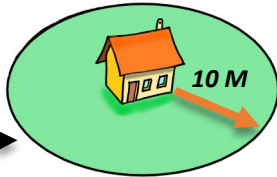




2. Couper et/ou broyer la végétation herbacée et ligneuse basse. Possibilité de maintenir des arbres d'avenir et plants forestiers.

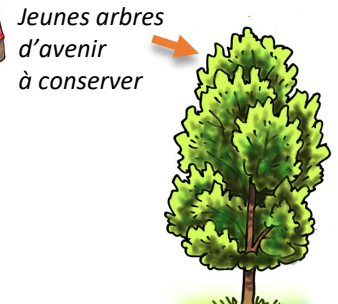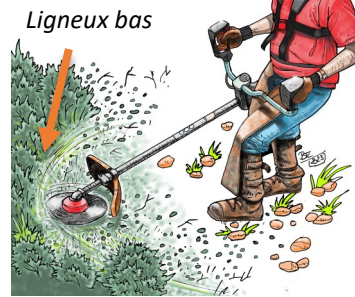

3. Couper les arbustes situés sous couvert d'arbres.

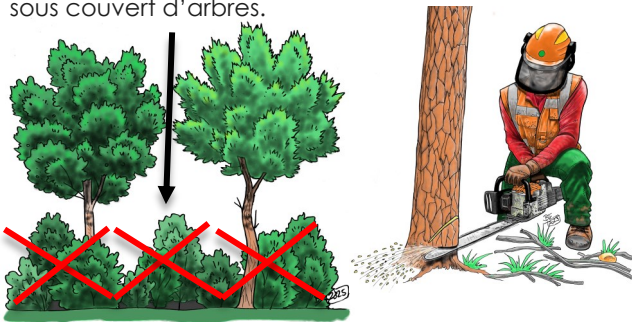

4. Possibilité de conserver les arbustes ou couper leurs branches avec mise à une distance de 3 m du bâti, des houppiers d'arbres et arbustes.

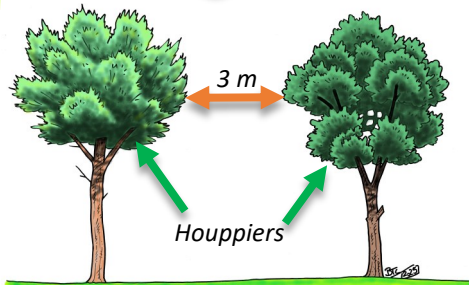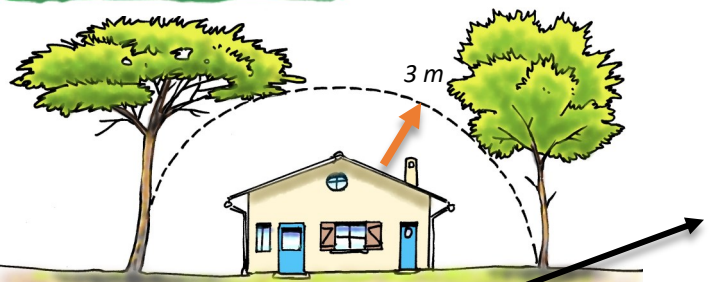
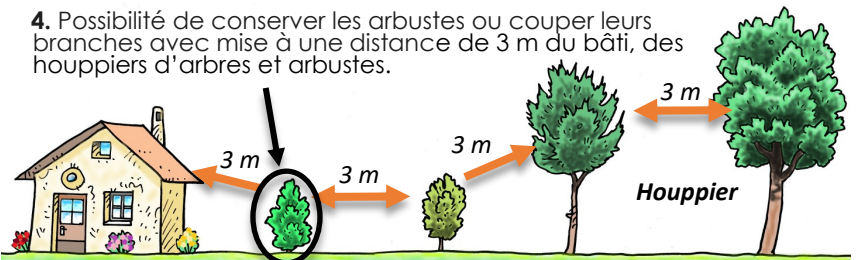


Conception, réalisation, illustrations : 2025
ONF pôle DFCI 06-83,
Bruno Teïssier du Cros





5. Maintenir arbres et bouquets d'arbres à plus de 3 m du bâtis et des autres houppiers ;


Exception pour des pins parasols de plus 15 m de haut et les groupes d'arbres de 15 m de diamètre max.

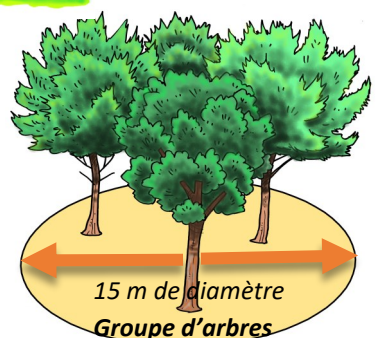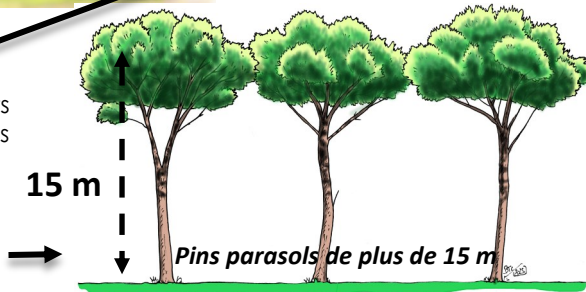

6. Si débroussaillage à 100 m (PPRIF), pas de mise à distance entre arbres entre 50 et 100 m.

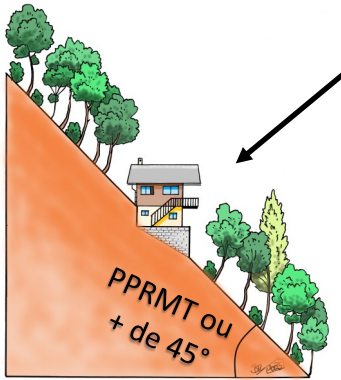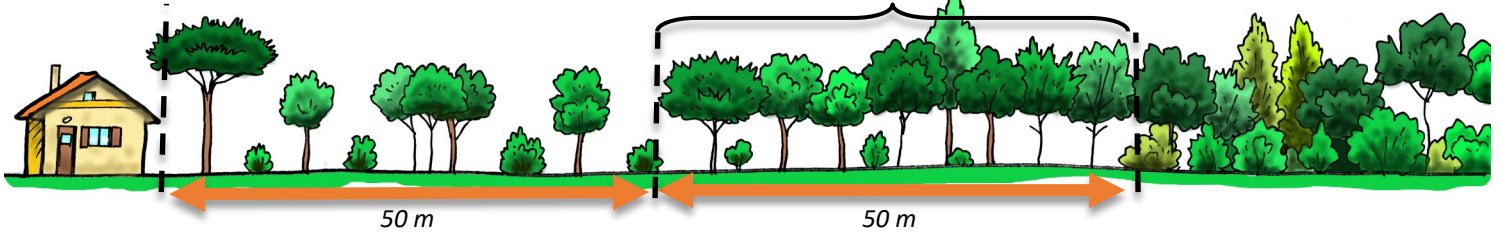

7. Pas de mise à distance des houppiers sur les terrains en zone rouge d'un Plan de Prévention des Risques Mouvement de Terrain (PPRMT). Sans PPRMT : sur pente supérieure à 45°.

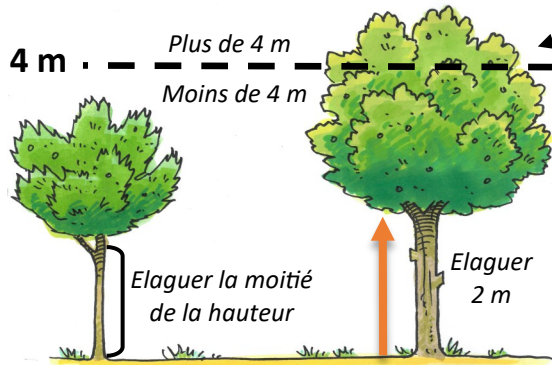


8. Arbre de plus de 4 m : couper les branches d'arbres à moins de 2 mètres du sol.

Arbre de moins de 4 m : élaguer la moitié de la hauteur.


9. Eliminer les rémanents par broyage, exportation ou brûlage (réglementé) dans le mois après travaux.

Maintien possible d'un tronc/500m² à plus de 20 m du bâti.

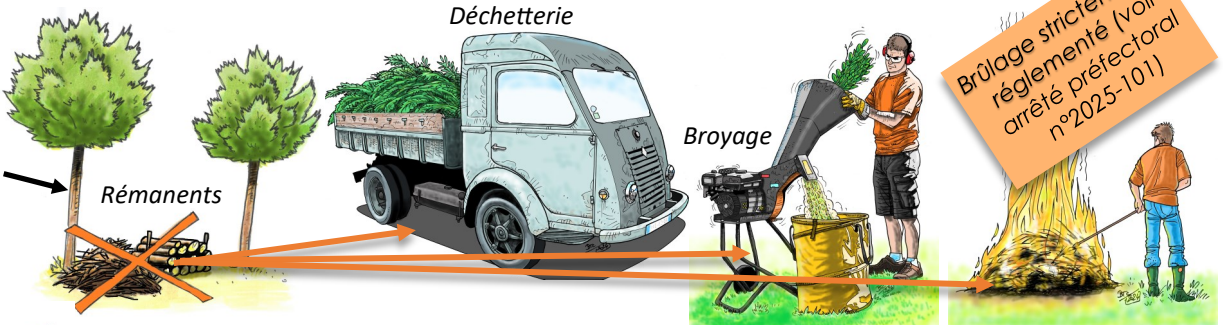


10. Maintenir les plantations d'alignement et les haies de 2 m de haut et 2 m de large max, à distance de 3 mètres minimum des bâtis, arbres et arbustes.




Haie de 1 m de largeur si les 3 m de distance avec le bâti est impossible.

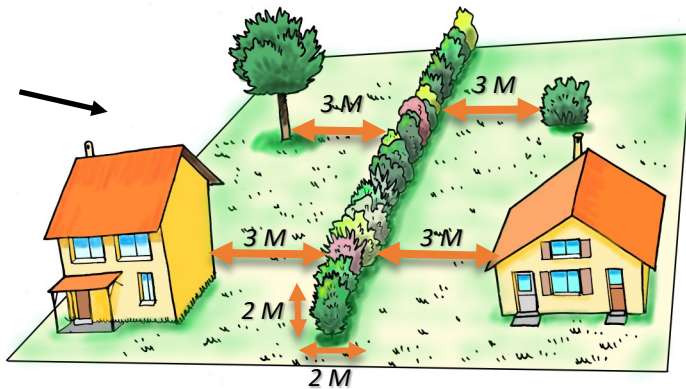


11. Possibilité de préserver si possible arbres à cavité apparente et arbres morts à plus de 20 m du bâti.

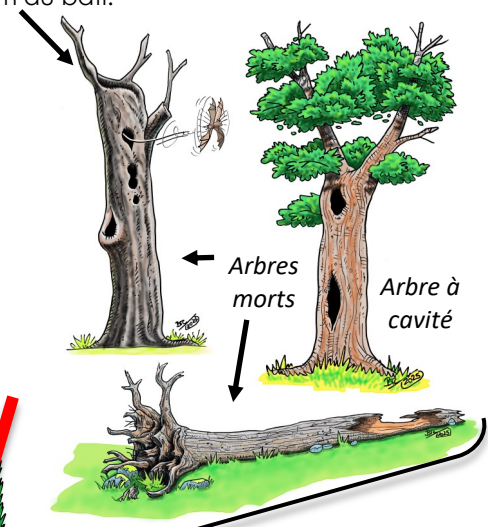

12. Possibilité de préserver des arbres remarquables à proximité du bâtis si mise à distance de 5 mètres minimum des autres arbres et arbustes (sauf cyprès, mimosas, eucalyptus).

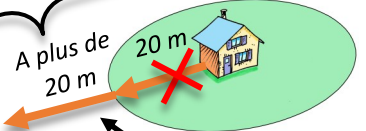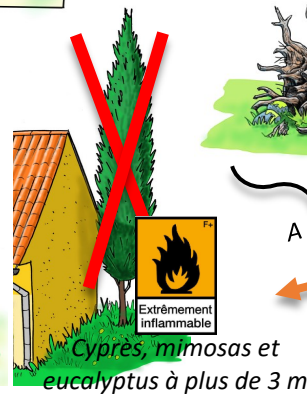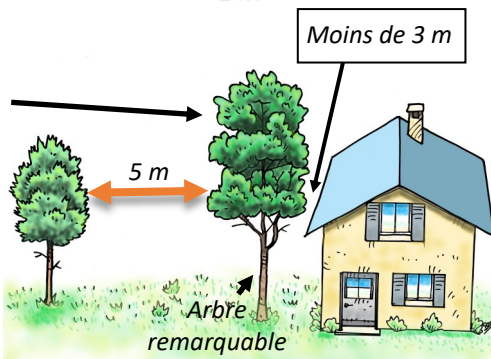

Pas d'intervention sur 20 m au minimum de part et d'autre du lit des cours d'eau dans les ripisylves et boisements rivulaires

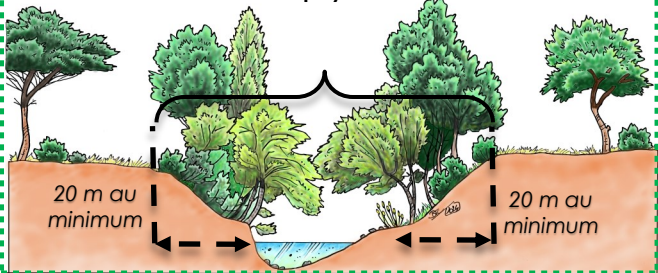

13. Possibilité de préserver des îlots de végétation (végétation herbacée, arbustes, arbres) si :

- 20 m minimum du bâti ;
- 5 m de diamètre maximum ;
- 20 m minimum des îlots voisins ;
- 3 m minimum des arbres et arbustes isolés ;
- 3 m minimum des groupes d'arbres ;
- rupture de végétation entre houppier et sous étage (3 fois la hauteur du sous étage).

